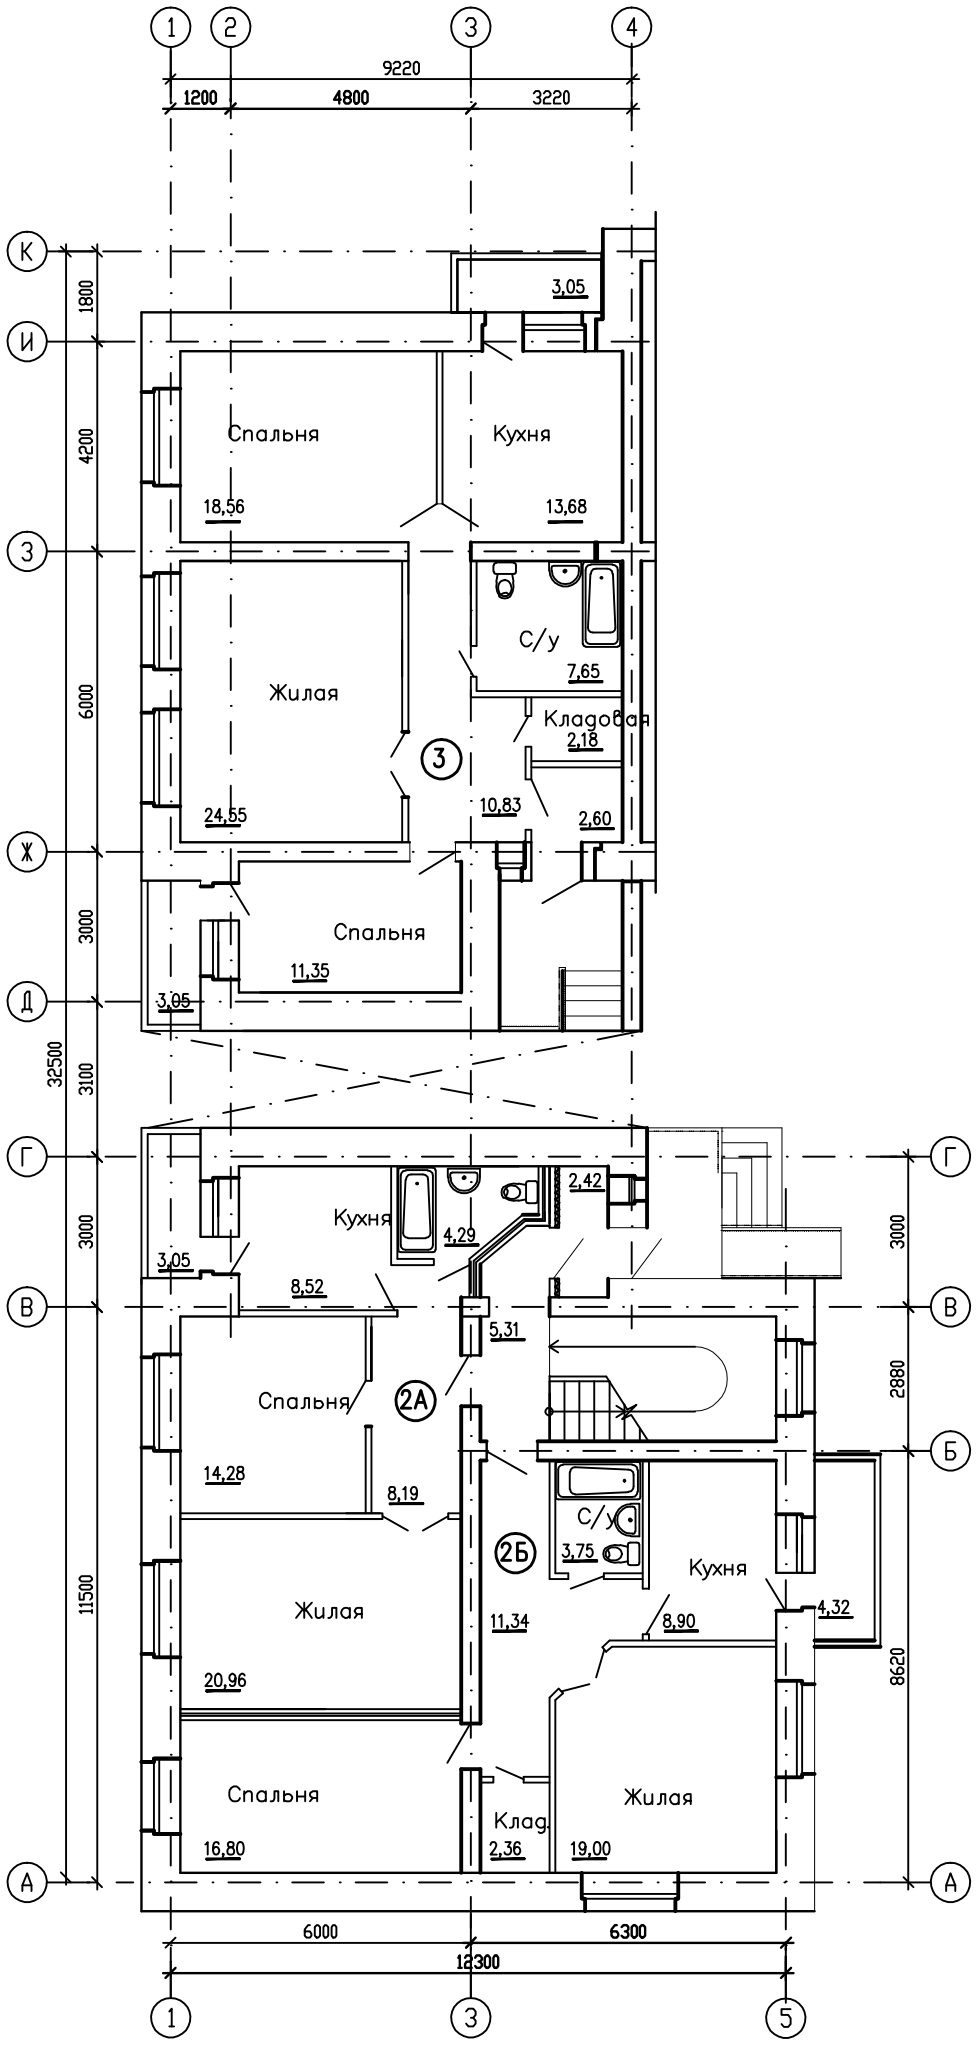

Показатели по квартирам

Тип квартир		Кол. кв.	Площадь, м2	
			Жилая	Общая
2А	двухкомнатная	1	35, 24	56, 24
2Б	двухкомнатная	1	35, 8	62, 15
3	трехкомнатная	1	54, 46	91, 40

СОГЛАСОВАНО

Взам. инв.N

Подпись и дата

Инв.N подл.

Изм.	Кол.уч.	Лист	Nдок.	Подп.	Дата	0414-АС			
						Многоквартирный жилой дом по ул.Орджоникидзе в г.Хилок			
Упр.пр.		Алтобасов				2 этап строительства	СТАДИЯ	ЛИСТ	ЛИСТОВ
							Р		
Провер.						План 1-го этажа	ИП АЛТОБАСОВ М.С.		
Н.контр.									
Исполн.		Зимина							