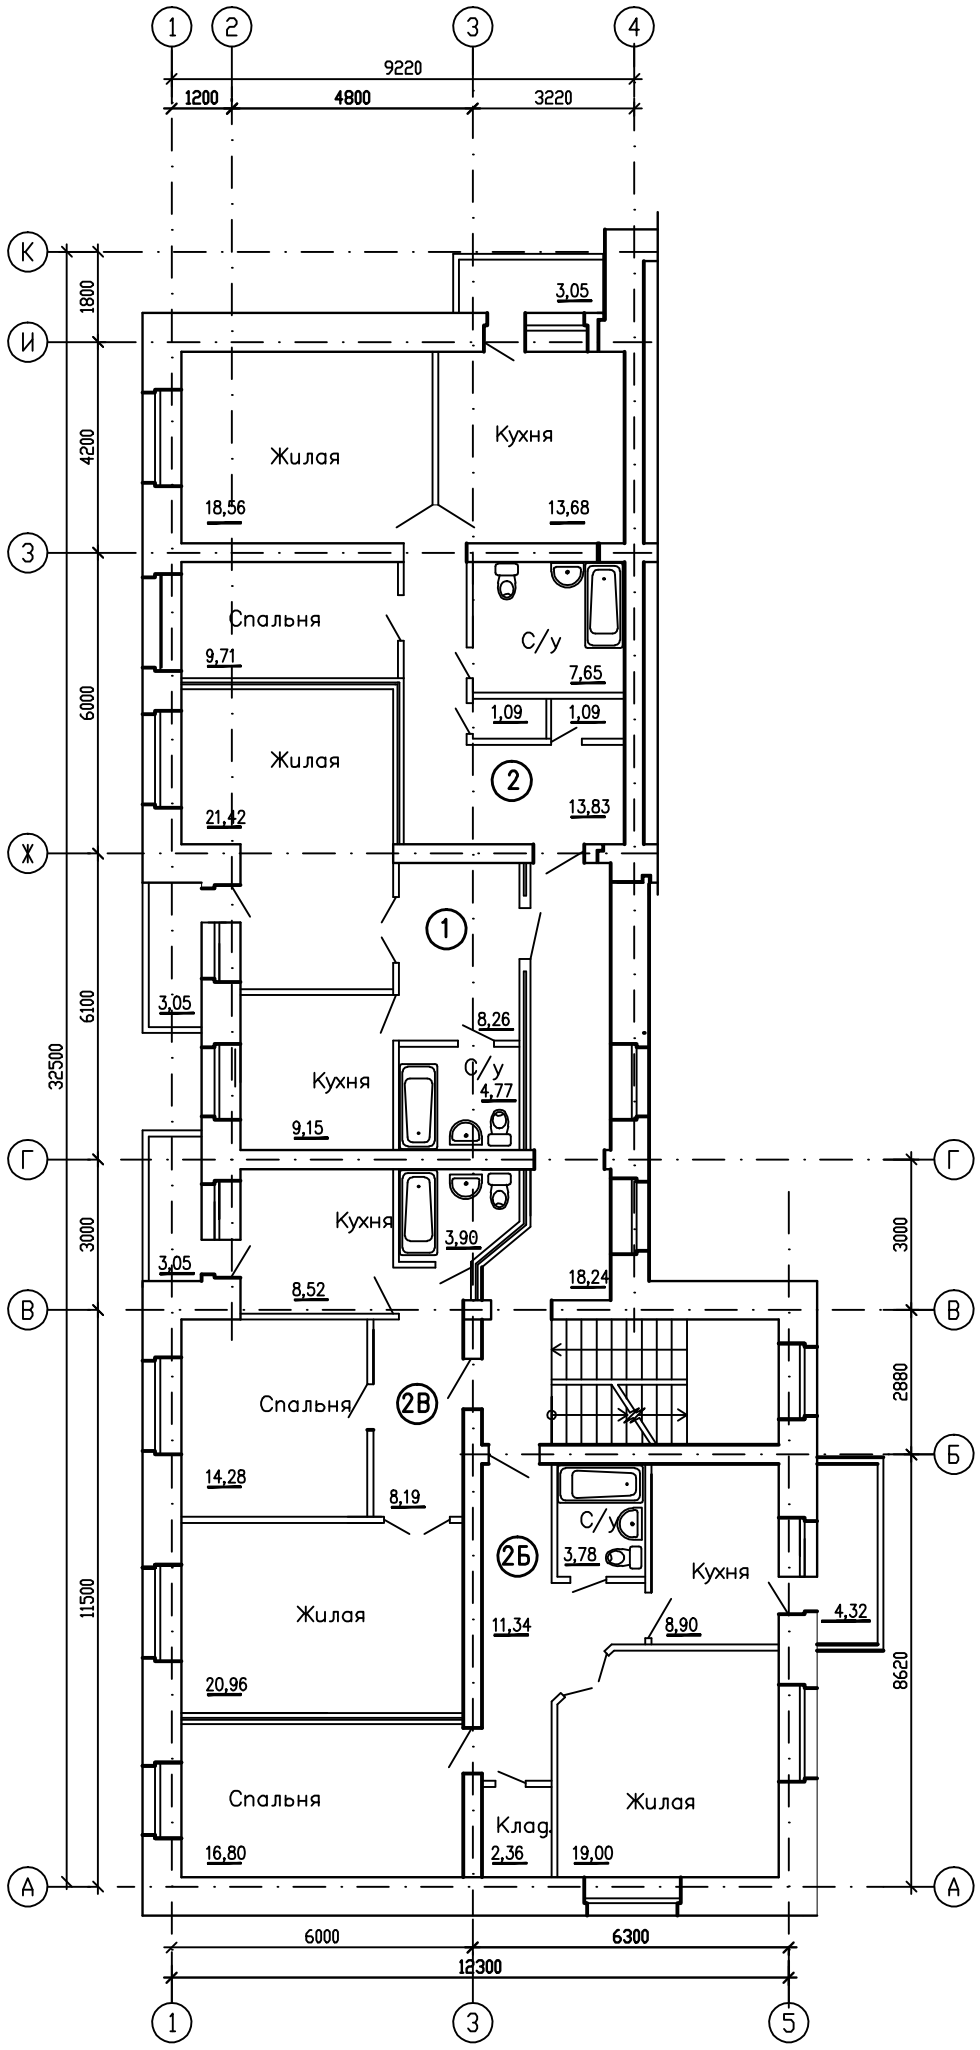


Показатели по квартирам

| Тип квартир | | Кол. кв. | Площадь, м2 | |
|---|---|---|---|---|
| | | | Жилая | Общая |
| 1 | однокомнатная | 1 | 21, 42 | 43, 6 |
| 2 | двухкомнатная | 1 | 28, 27 | 65, 61 |
| 2В | двухкомнатная | 1 | 35, 24 | 55, 85 |
| 2Б | двухкомнатная | 1 | 35, 8 | 62, 15 |

СОГЛАСОВАНО

Взам. инв.N

Подпись и дата

Инв.N подл.

| Изм. | Кол.уч. | Лист | Ндок. | Подп. | Дата | 0414-АС | | | |
|---|---|---|---|---|---|---|---|---|---|
| | | | | | | Многоквартирный жилой дом по ул.Ордионикидзе в г.Хилок | | | |
| Упр.пр. | | Алтобасов | | | | 2 этап строительства | СТАДИЯ | ЛИСТ | ЛИСТОВ |
| | | | | | | | Р | | |
| Провер. | | | | | | План 2 и 3 этажей | ИП АЛТОБАСОВ М.С. | | |
| Н.контр. | | | | | | | | | |
| Исполн. | | Зимина | | | | | | | |